
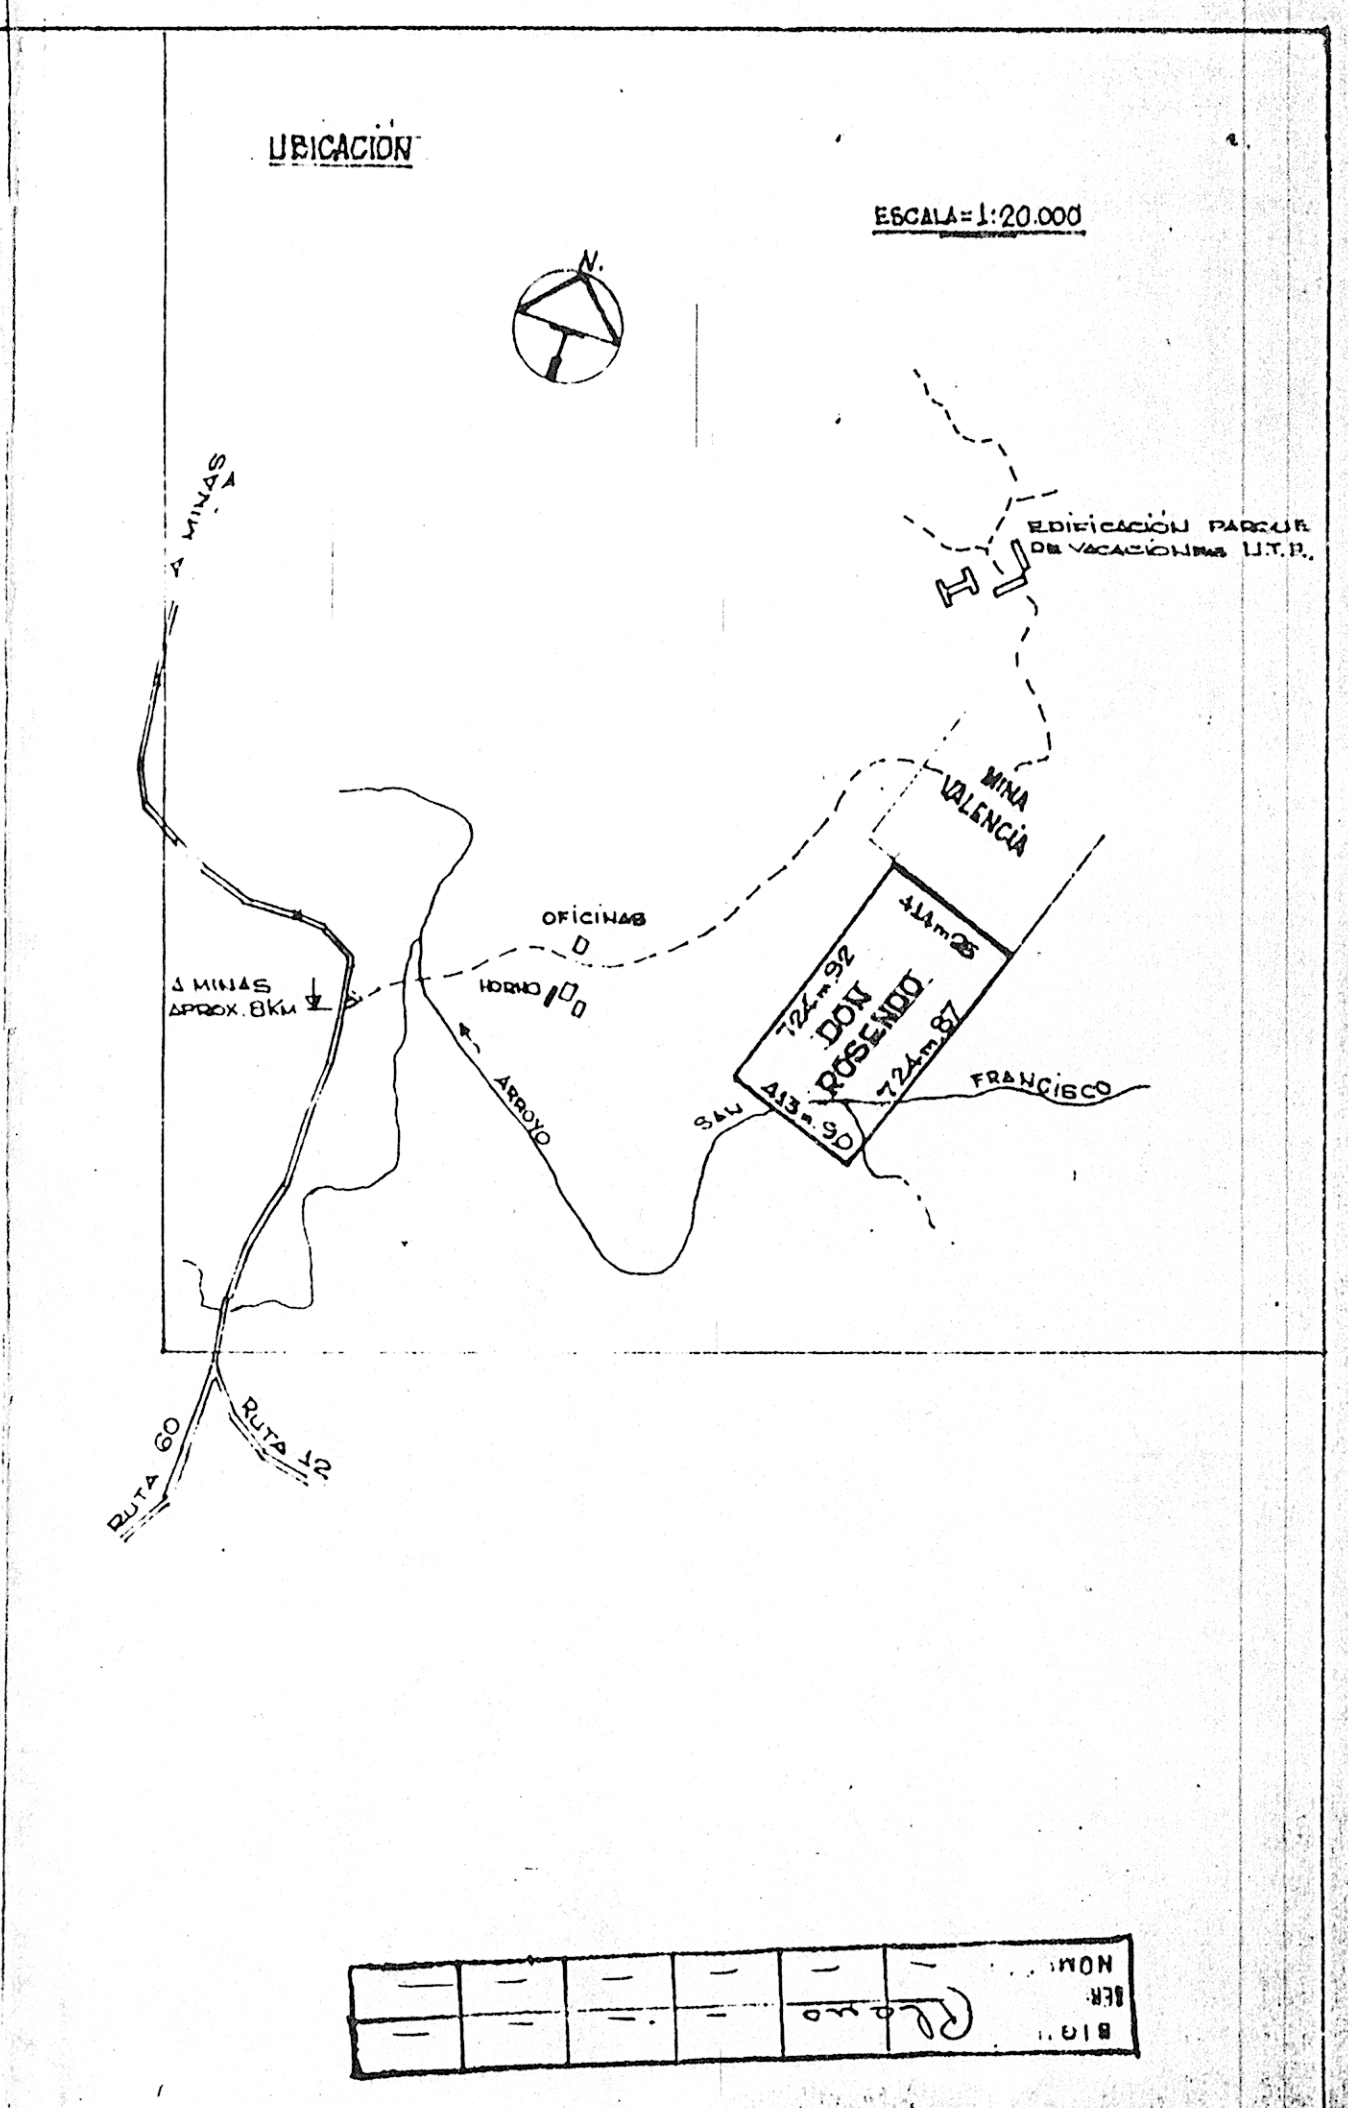
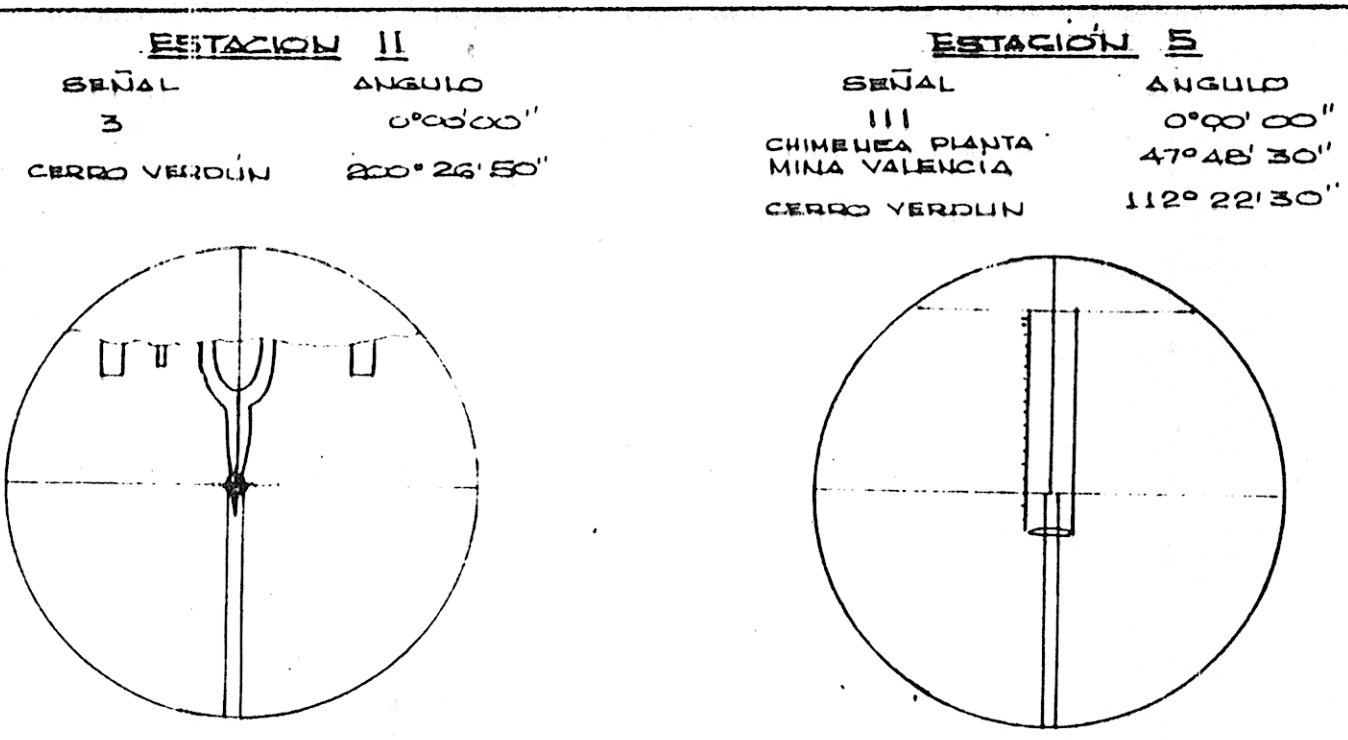


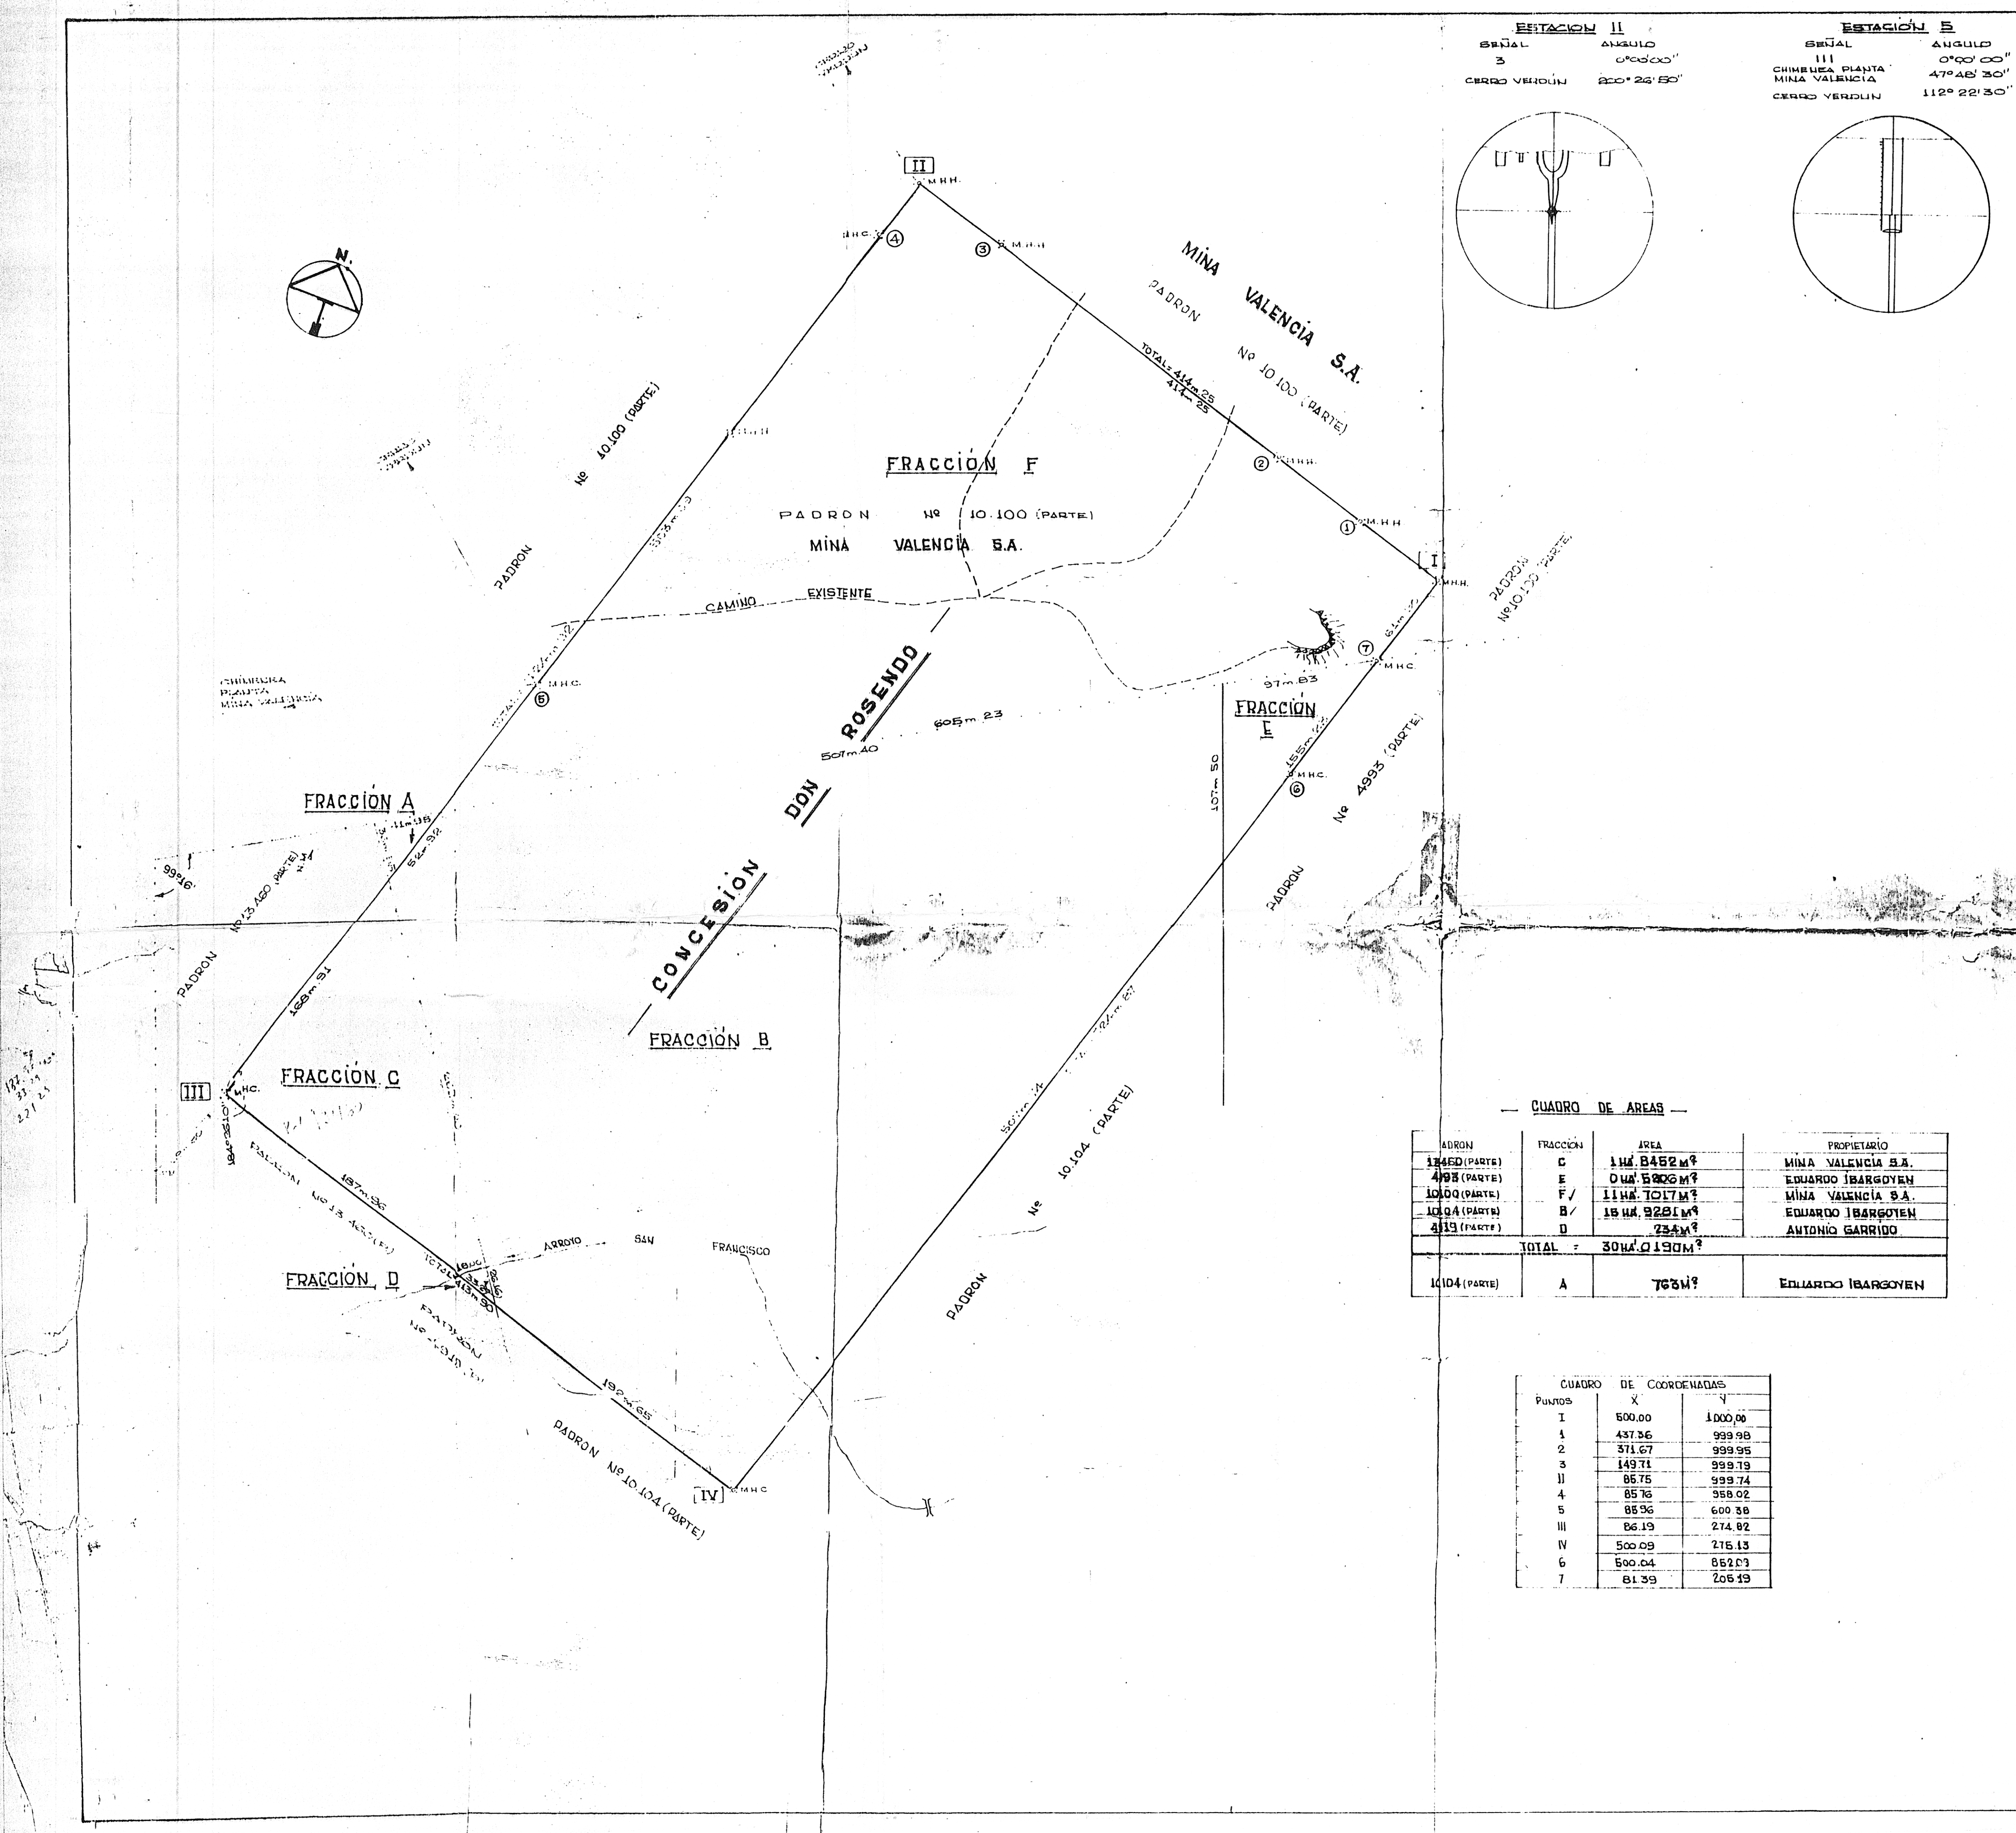

CUADRO DE AREAS

PADRON	FRACCION	AREA	PROPIETARIO
10.100 (PARTE)	C	114.8452 m²	MINA VALENCIA S.A.
4993 (PARTE)	E	0.04.5806 m²	EDUARDO IBARGOYEN
10.100 (PARTE)	F	114.1017 m²	MINA VALENCIA S.A.
10.104 (PARTE)	B	15.44.9281 m²	EDUARDO IBARGOYEN
4993 (PARTE)	D	23.44 m²	ANTONIO GARRIDO
TOTAL		304.0190 m²	
10.104 (PARTE)	A	763 m²	EDUARDO IBARGOYEN

CUADRO DE COORDENADAS

PUNTO	X	Y
I	500.00	1000.00
1	437.36	999.98
2	371.67	999.95
3	149.71	999.79
II	85.75	999.74
4	85.75	998.02
5	85.96	600.38
III	86.19	274.82
IV	500.09	215.13
6	500.04	852.03
7	81.39	205.19

PLANO DE MENSURA, DESTINO Y AMONJONAMIENTO

DE LA CONCESION MINERA DE LA FIRMA "MINA VALENCIA S.A." UBICADA EN LA 14 SECCION JUDICIAL DEL DEPARTAMENTO DE LAVALLEJA. -

PADRONES NOS 4919(P), 4993(P), 10.100(P) Y 10.104(P), 13460(P)

MINA DON ROSENDO

AREA = 304.0190 m²

OPERACIONES TECNICAS PRACTICADAS POR LOS SUSCRITOS
MONTEVIDEO, MARZO DE 1979

Rafael E. Paganante *Jorge Avellan*
RAFAEL E. PAGANANTE **JORGE AVELLAN**
 ING. AGRIMENSOR. R. 20.1232 ING. AGRIMENSOR. R. 20.1240

NOTA: Raciendo a Estacion en III con origen en B la medicion 342° 30' al NORTE MAGNETICO.
 M.H.H. Wagon Vermillon llamado.
 M.H.C. Wagon Vermillon colocado.

ESCALA = 1:2000

Montevideo, 15 de agosto de 1979.-

En la fecha se libra y firma el acta No. 43 de la Concesion Definitiva de la mina "Don Rosendo" otorgada a la firma "Mina Valencia S.A." por un plazo de setenta y cinco años.-

Escribano Guillermo Rinsky