


PLANILLA DE COORDENADAS

PUNT.	X	Y
1	0	300.00
2	0	562.62
3	0	628.32
4	0	850.10
5	0	916.00
6	0	950.00
7	0	1000.00
8	41.32	660.38
9	225.34	664.58
10	412.15	706.89
11	412.76	585.31
12	436.81	555.71
13	462.96	490.09
14	504.70	499.70
15	509.07	501.83
16	479.70	501.83
17	470.13	756.63
18	550.35	744.95
19	870.62	573.18
20	924.50	539.63
21	963.70	499.59
22	816.69	493.80
23	1010.86	452.02
24	1055.19	476.29
25	1127.64	413.25
26	1135.77	427.81
27	1057.38	466.91
28	1134.08	385.69
29	1239.33	385.63
30	1619.88	374.59
31	1629.18	378.18


PUNT.	X	Y
32	1586.11	344.97
33	1499.76	207.09
34	1485.73	209.90
35	1471.76	241.92
36	1226.29	500.00
37	1226.29	653.59
38	1226.29	689.84
39	1226.29	700.00
40	1232.00	700.00
41	1226.29	764.91
42	1226.29	790.88
43	1225.23	790.88
44	1225.23	823.78
45	1225.23	853.96
46	1225.23	914.78
47	1236.63	914.78
48	1236.63	923.63
49	1236.63	973.53
50	1232.00	973.53
51	1232.00	969.02
52	1209.63	973.53
53	1209.63	973.53
54	1213.98	1000.00
55	18.80	1000.00
56	60.47	1000.00
57	123.16	1000.00
58	250.60	1000.00
59	313.53	1000.00
60	523.73	1000.00
61	561.66	1000.00

E. 61 O. 60

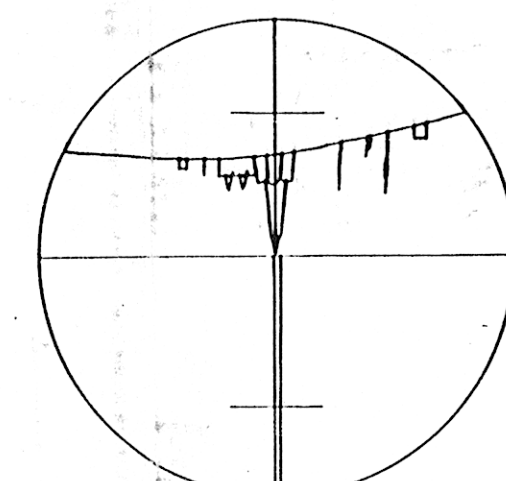


VIRGEN DEL VERDUN
107° 38' 20"
N = 89° 34'

E. 53 O. 52

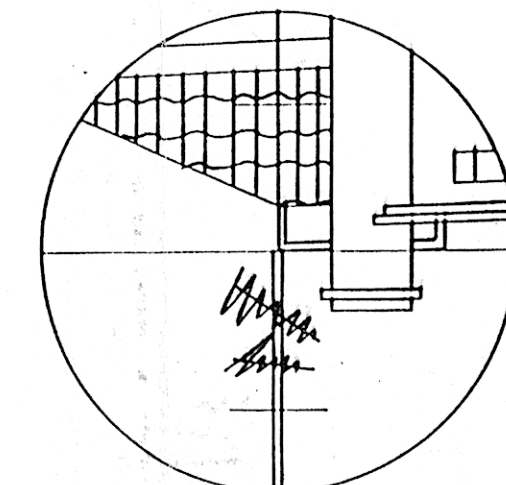


ANTENA TELEVISION
PARADOR U.T.E.
109° 27' 00"

E. 61 O. 60

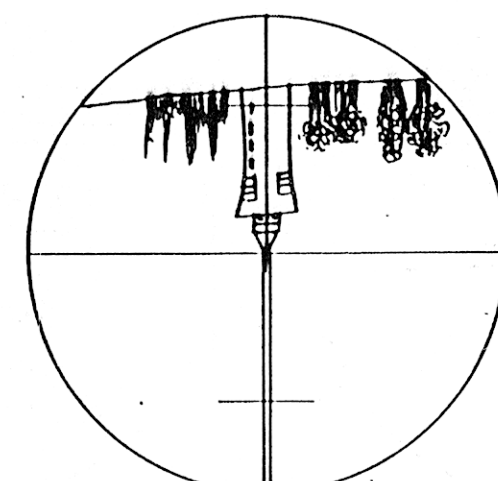


TANQUE DE O.S.E.
148° 37' 20"

E. 53 O. 52

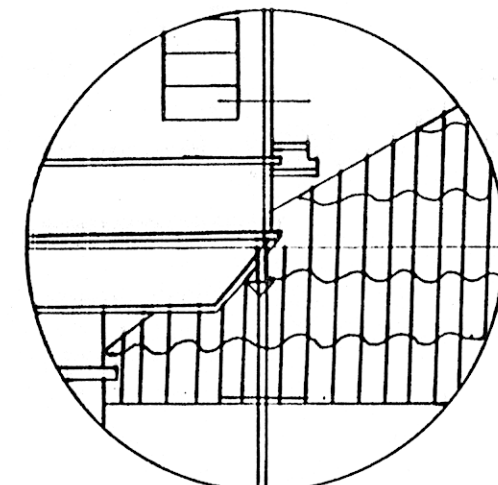

FAROL DEL PARADOR U.T.E.
106° 05' 50"



E. 61 O. 60

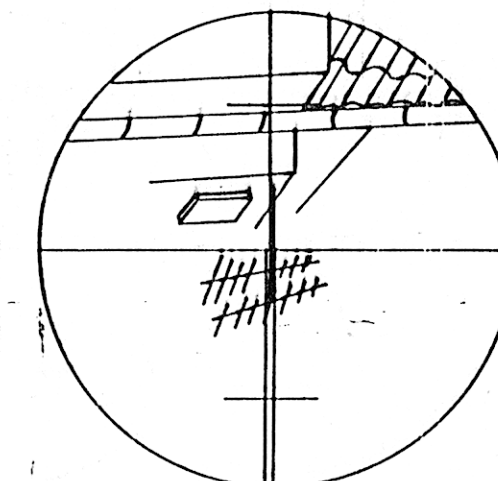

ANTENA TELEVISION
PARADOR U.T.E.
107° 42' 40"


E = ESTACION
O = ORIGEN DE ANGULOS

CROQUIS ESQUEMATICO DE LA UBICACION
DE LA CONCESION CON RESPECTO A LOS
PREDIOS AFECTADOS.

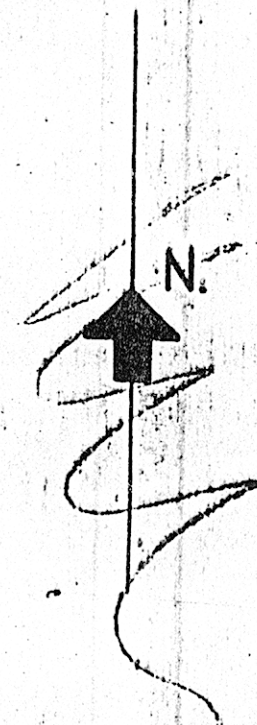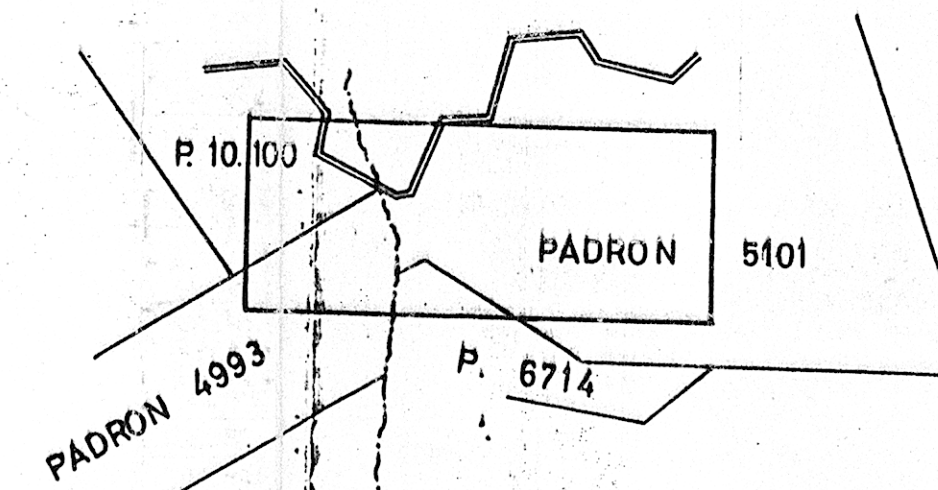

REFERENCIAS.

PADRON Nº	PROPIETARIO	AREA TOTAL
5101	U.T.E	240 Hás. 6730 m. c.
6714	U.T.E.	17 Hás. 4928 m. c.
4993	EDUARDO LOPE IBARGOJEN	40 Hás. 7042 m. c.
10.100	MINA VALENCIA S. A.	40 Hás. 4861 m. c.

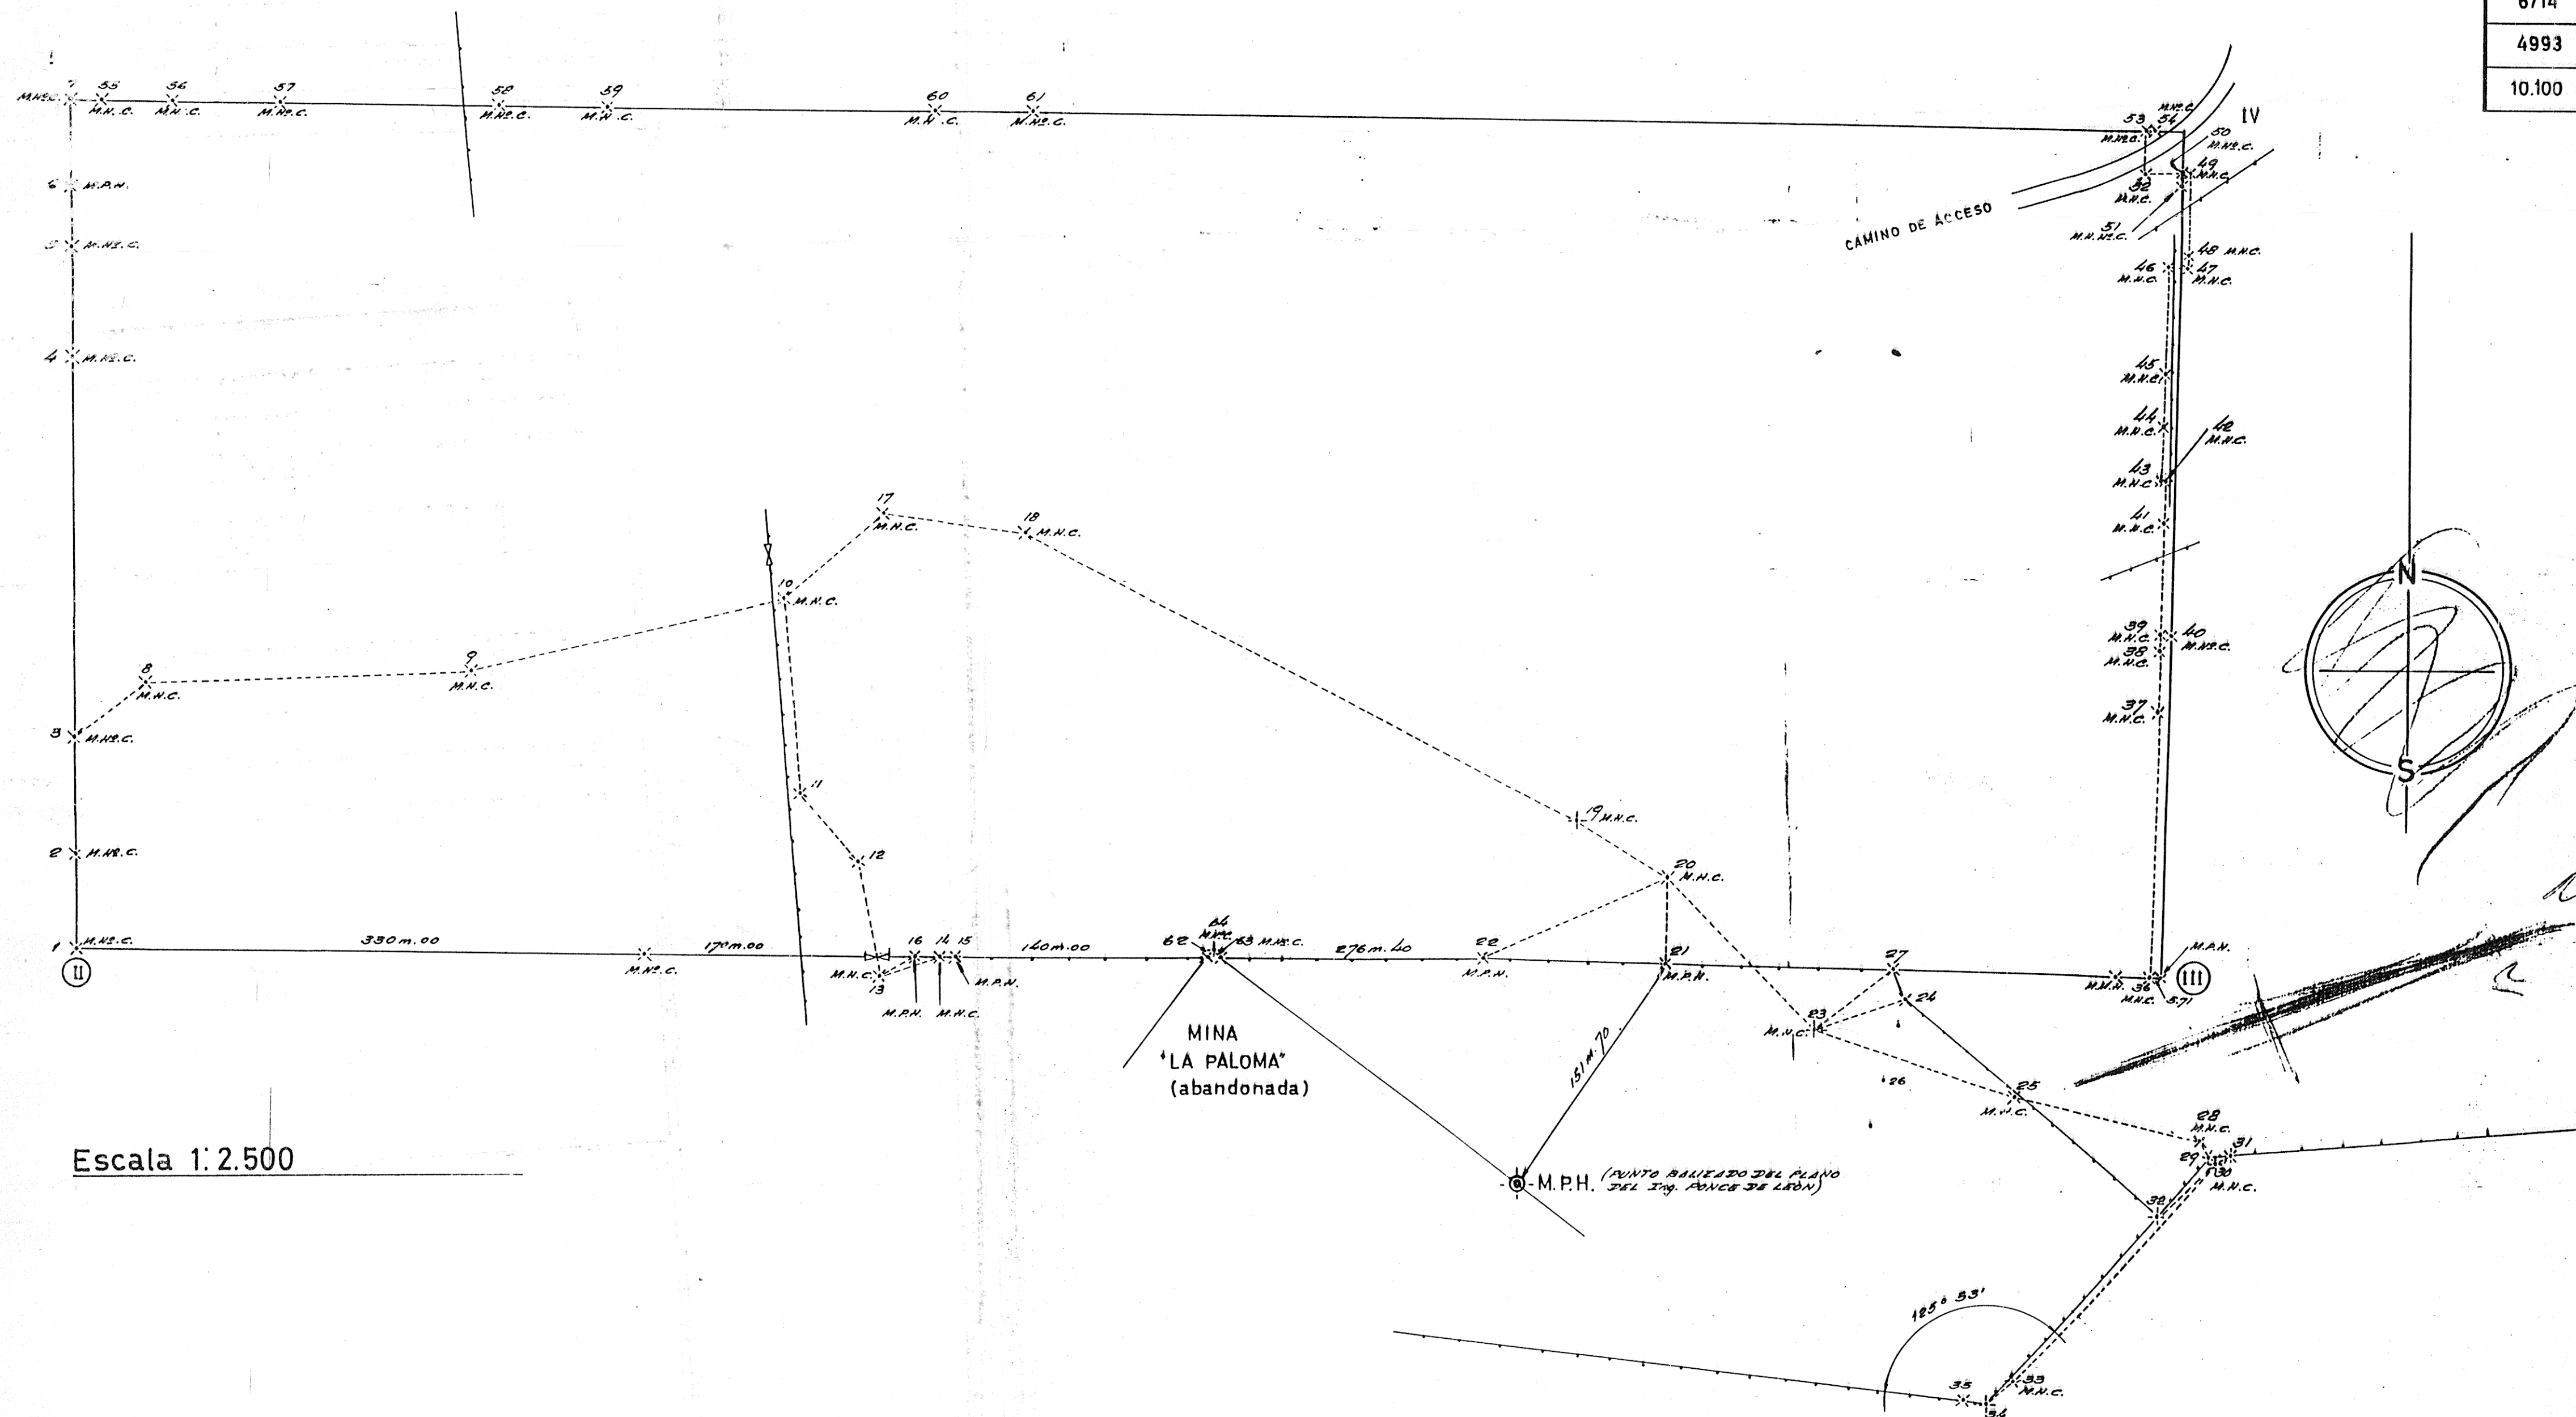

PLANO DE REPLANTEO Y REPOSICION DE
MOJONES DE LA CONCESION MINERA DE
"MINA VALENCIA S. A."

MINA VALENCIA

UBICADA EN LA 1a. SEC. JUDICIAL DEL DTO.
DE LAVALLEJA.

OPERACIONES TECNICAS PRACTICADAS POR EL AGRIMENSOR QUE
SUSCRIBE EN LA FECHA.
MONTEVIDEO ENERO DE 1975.

Carlos Enrique Garcia
CARLOS ENRIQUE GARCIA
AGRI-MENSOR